



PIANTA PIANO TERRA

Scala 1 : 200

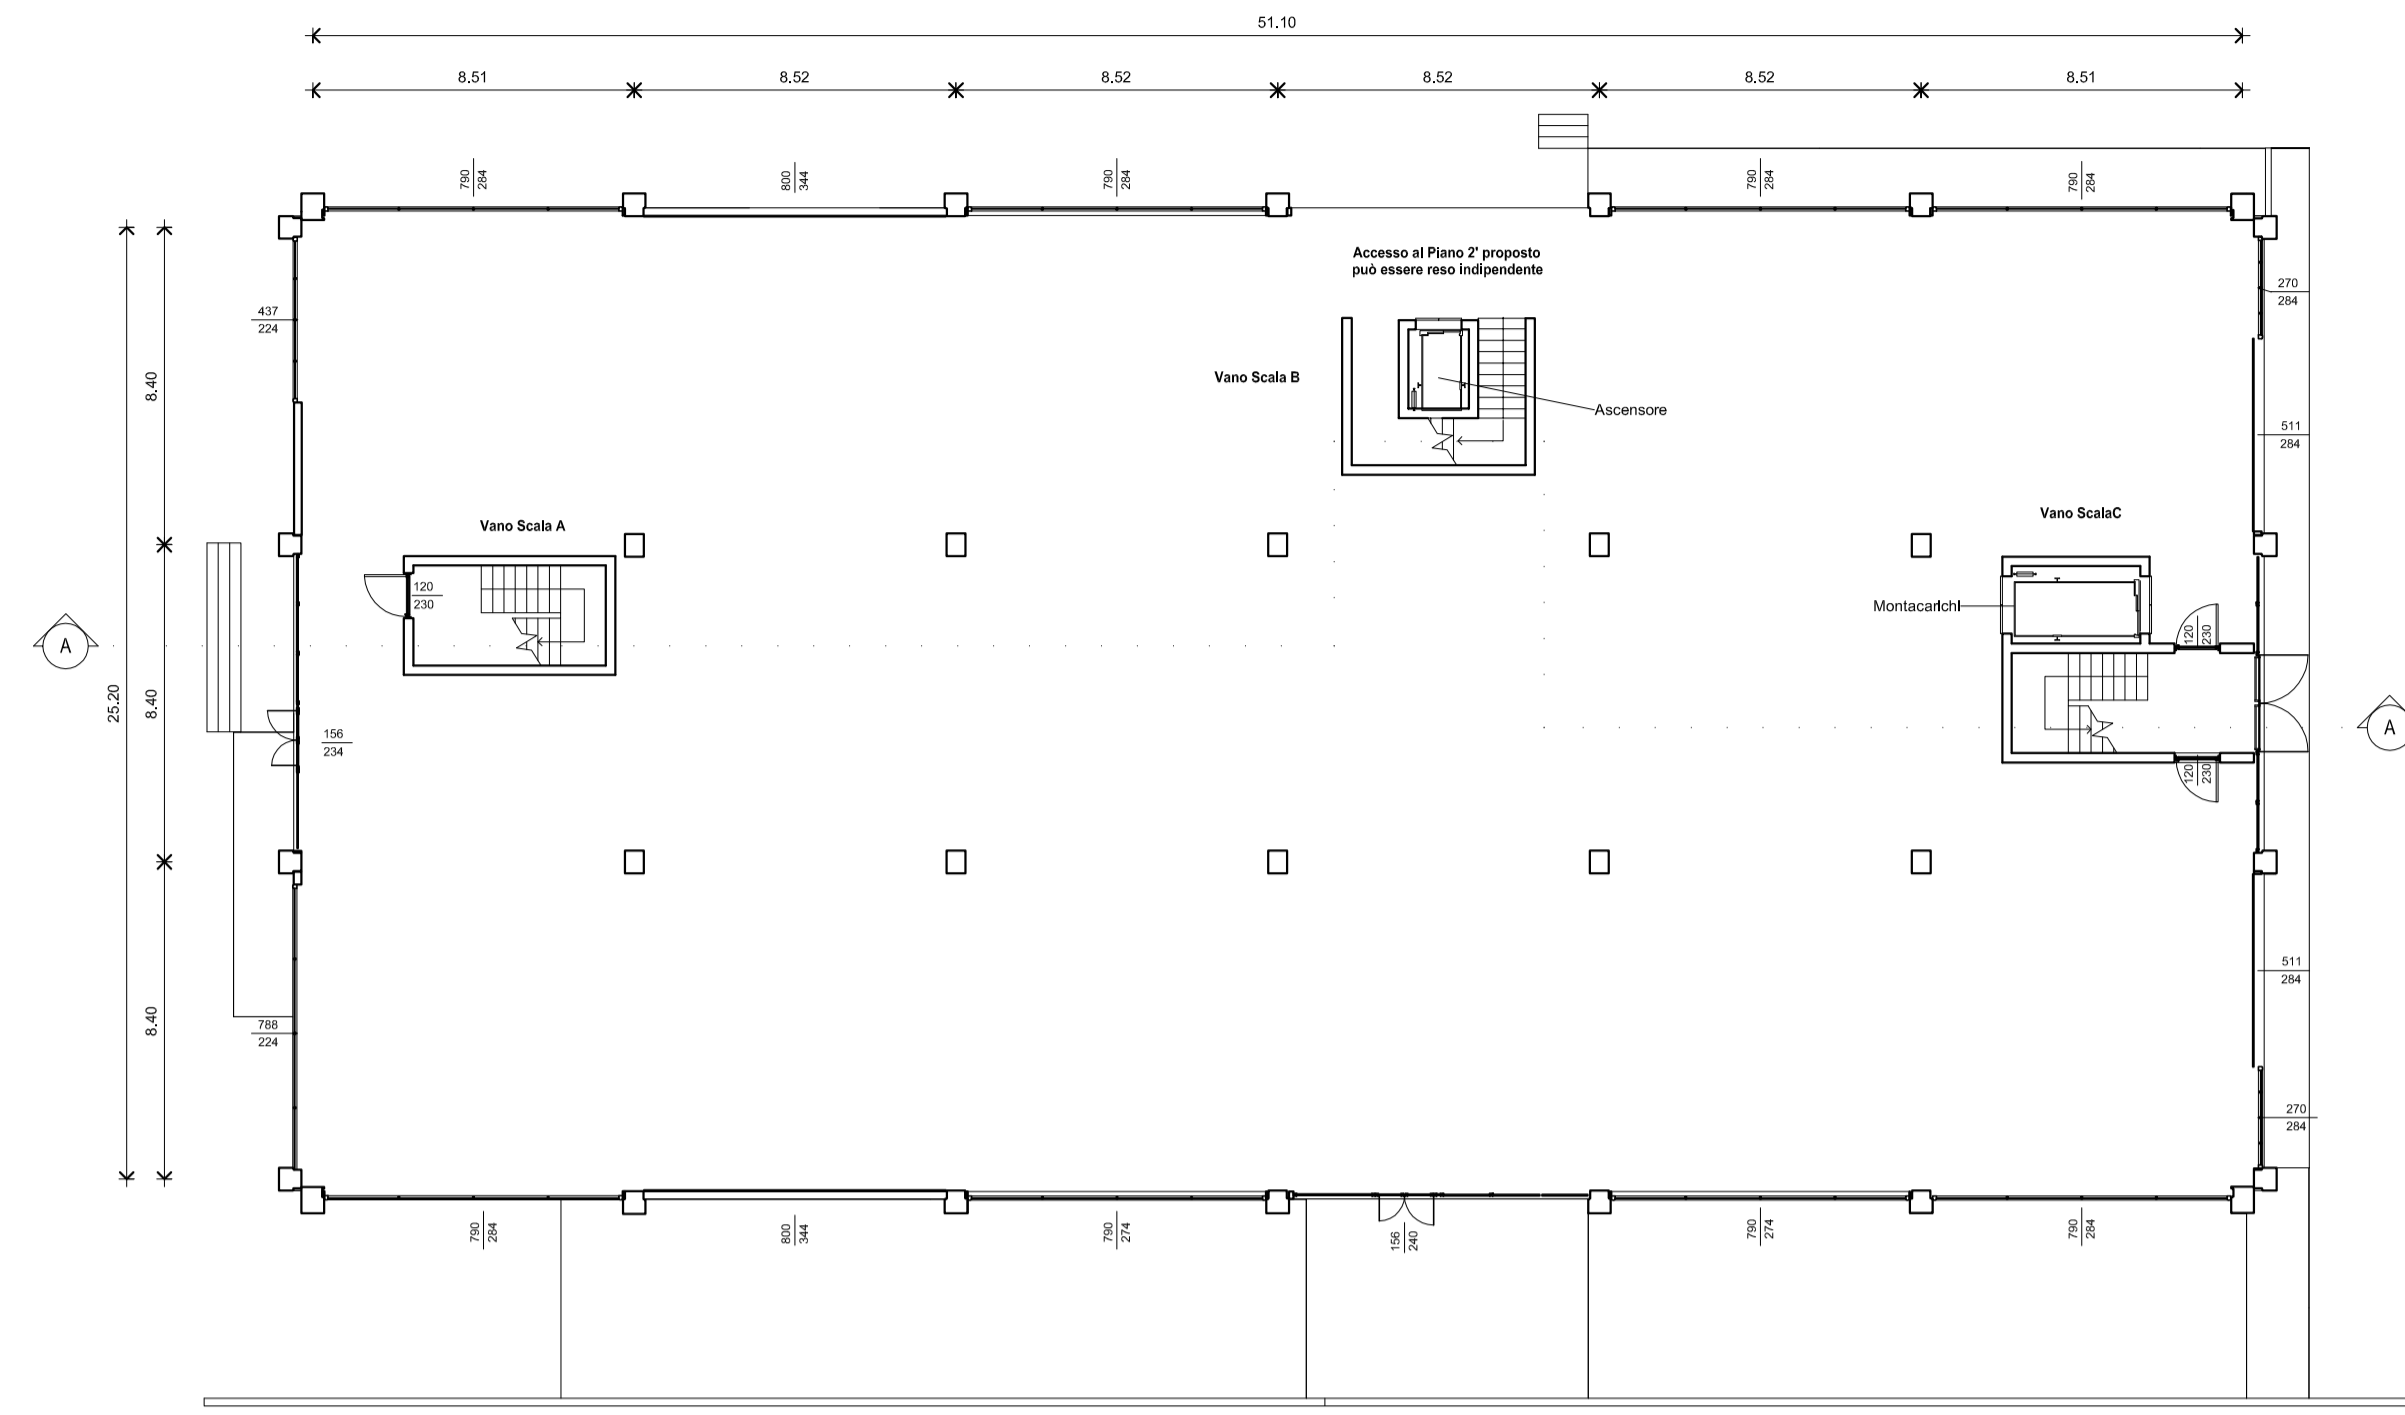

SEZIONE A-A

Scala 1 : 200

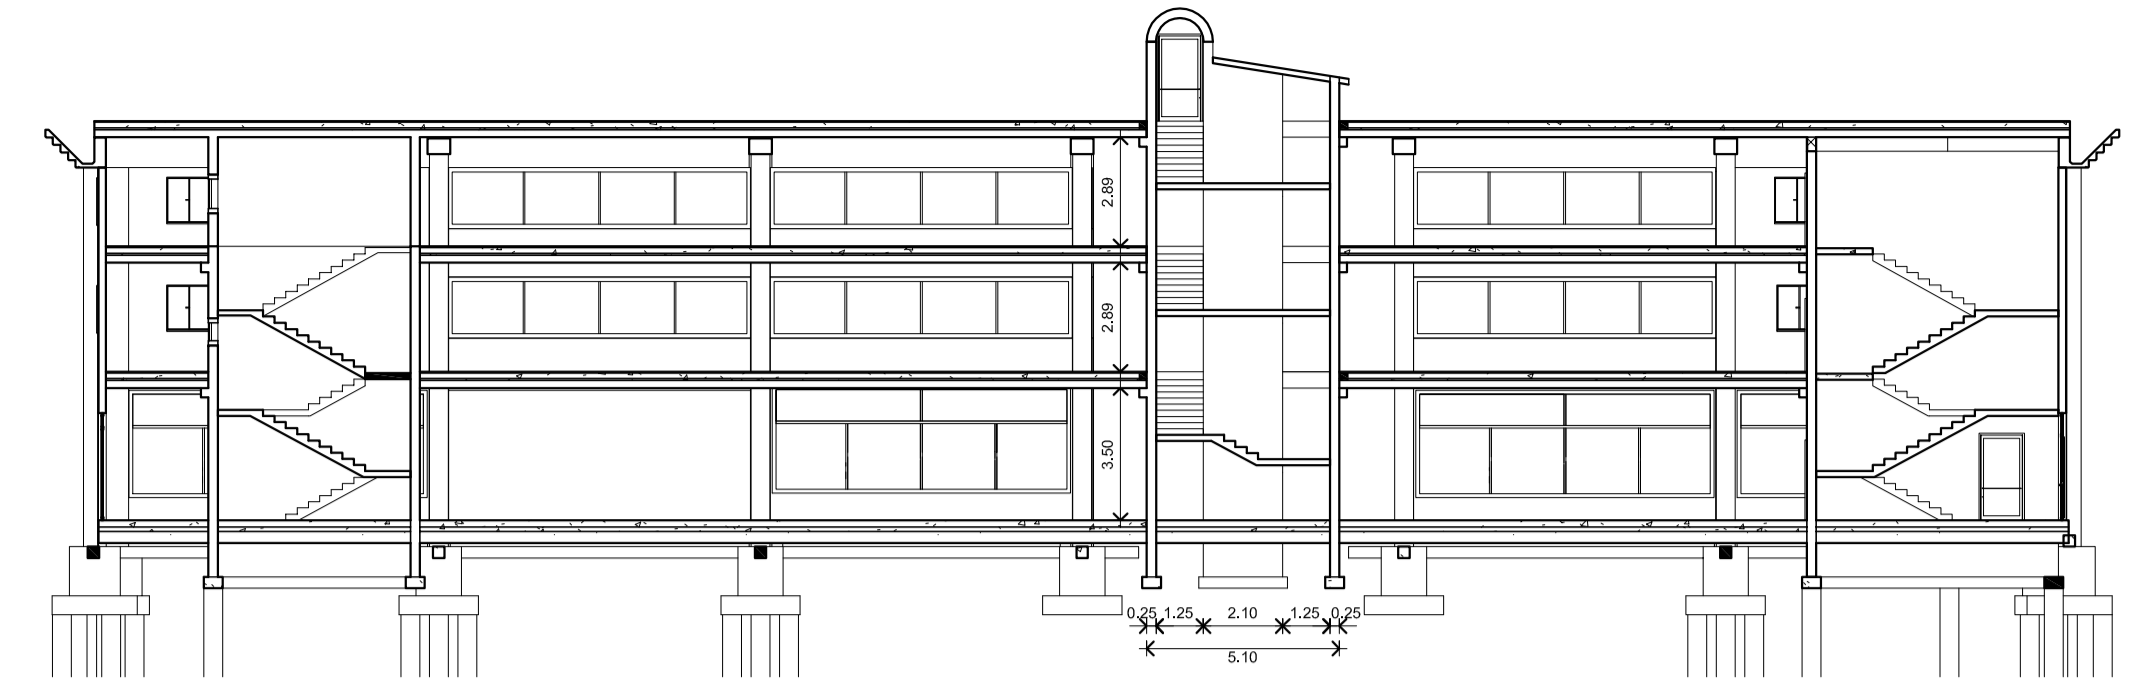


RENDERING

Scala 1 : 1



PIANTA PIANO SECONDO

Scala 1 : 200

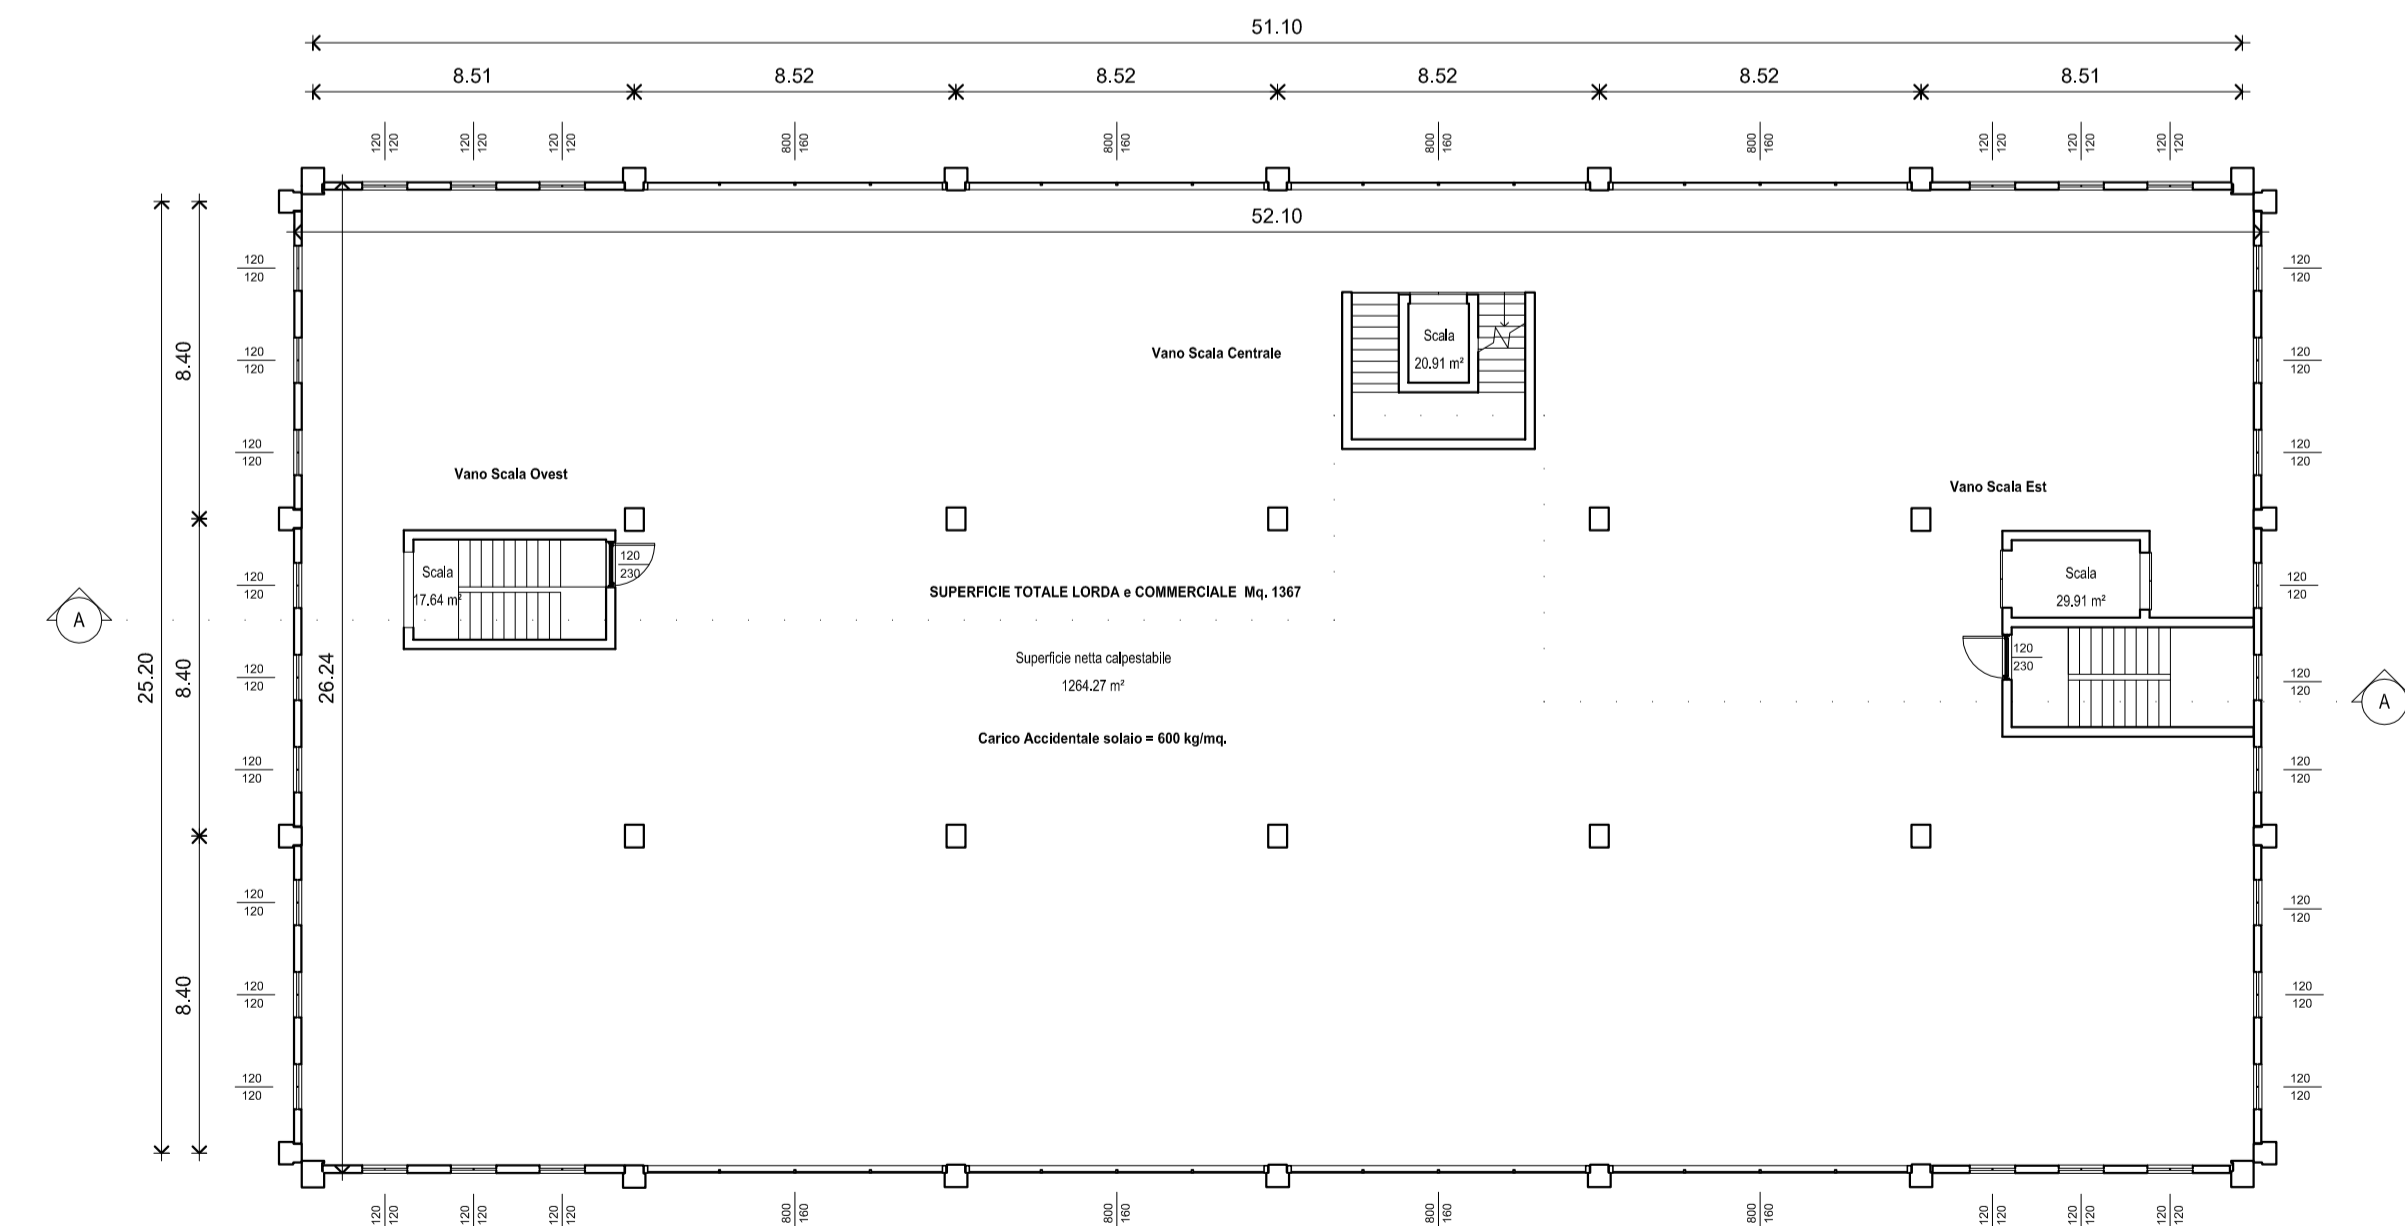

SPACCATO TRASVERSALE

Scala

