

ELABORATO PLANIMETRICO

Compilato da:
Sacco Marcello

Iscritto all'albo:
Geometri

Prov. Perugia N. 1879

**Agenzia del Territorio
CATASTO FABBRICATI
Ufficio Provinciale di
Siena**

Comune di Chianciano Terme


Sezione: Foglio: 18 Particella: 263

Protocollo n. del


Tipo Mappale n. del

Dimostrazione grafica dei subalterni


Scala 1 : 500

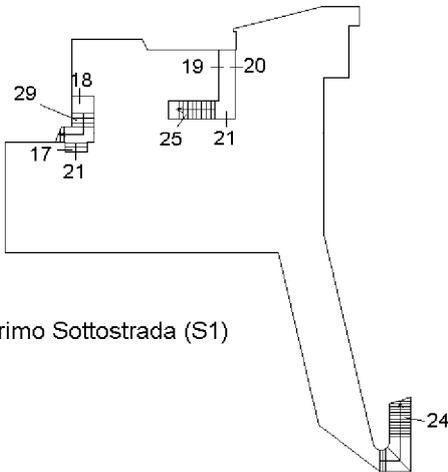


Piano Primo Sottostrada (S1)

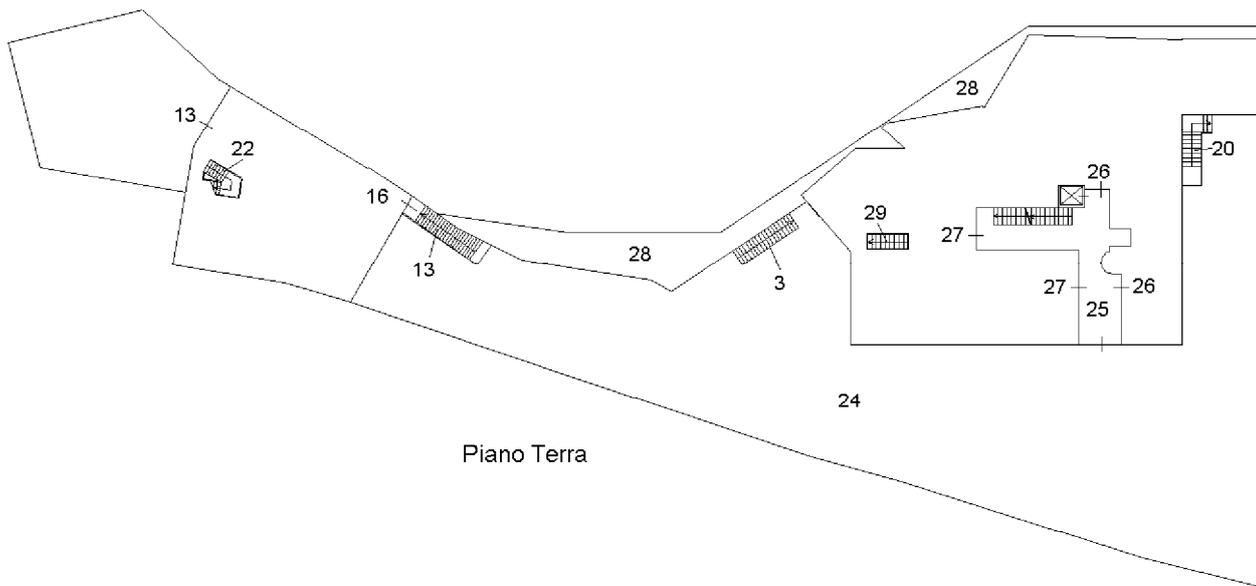

Piano Terra

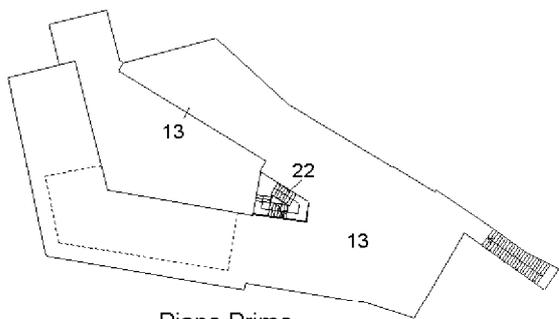

Piano Primo

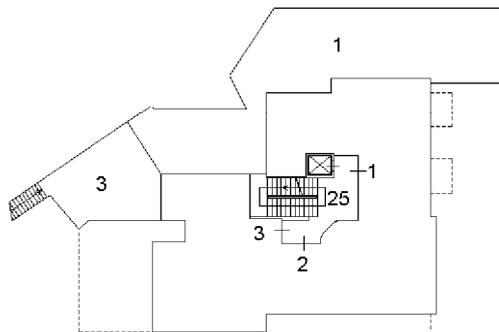

Piano Primo

